




Lageplan

Mäder Negrellistraße

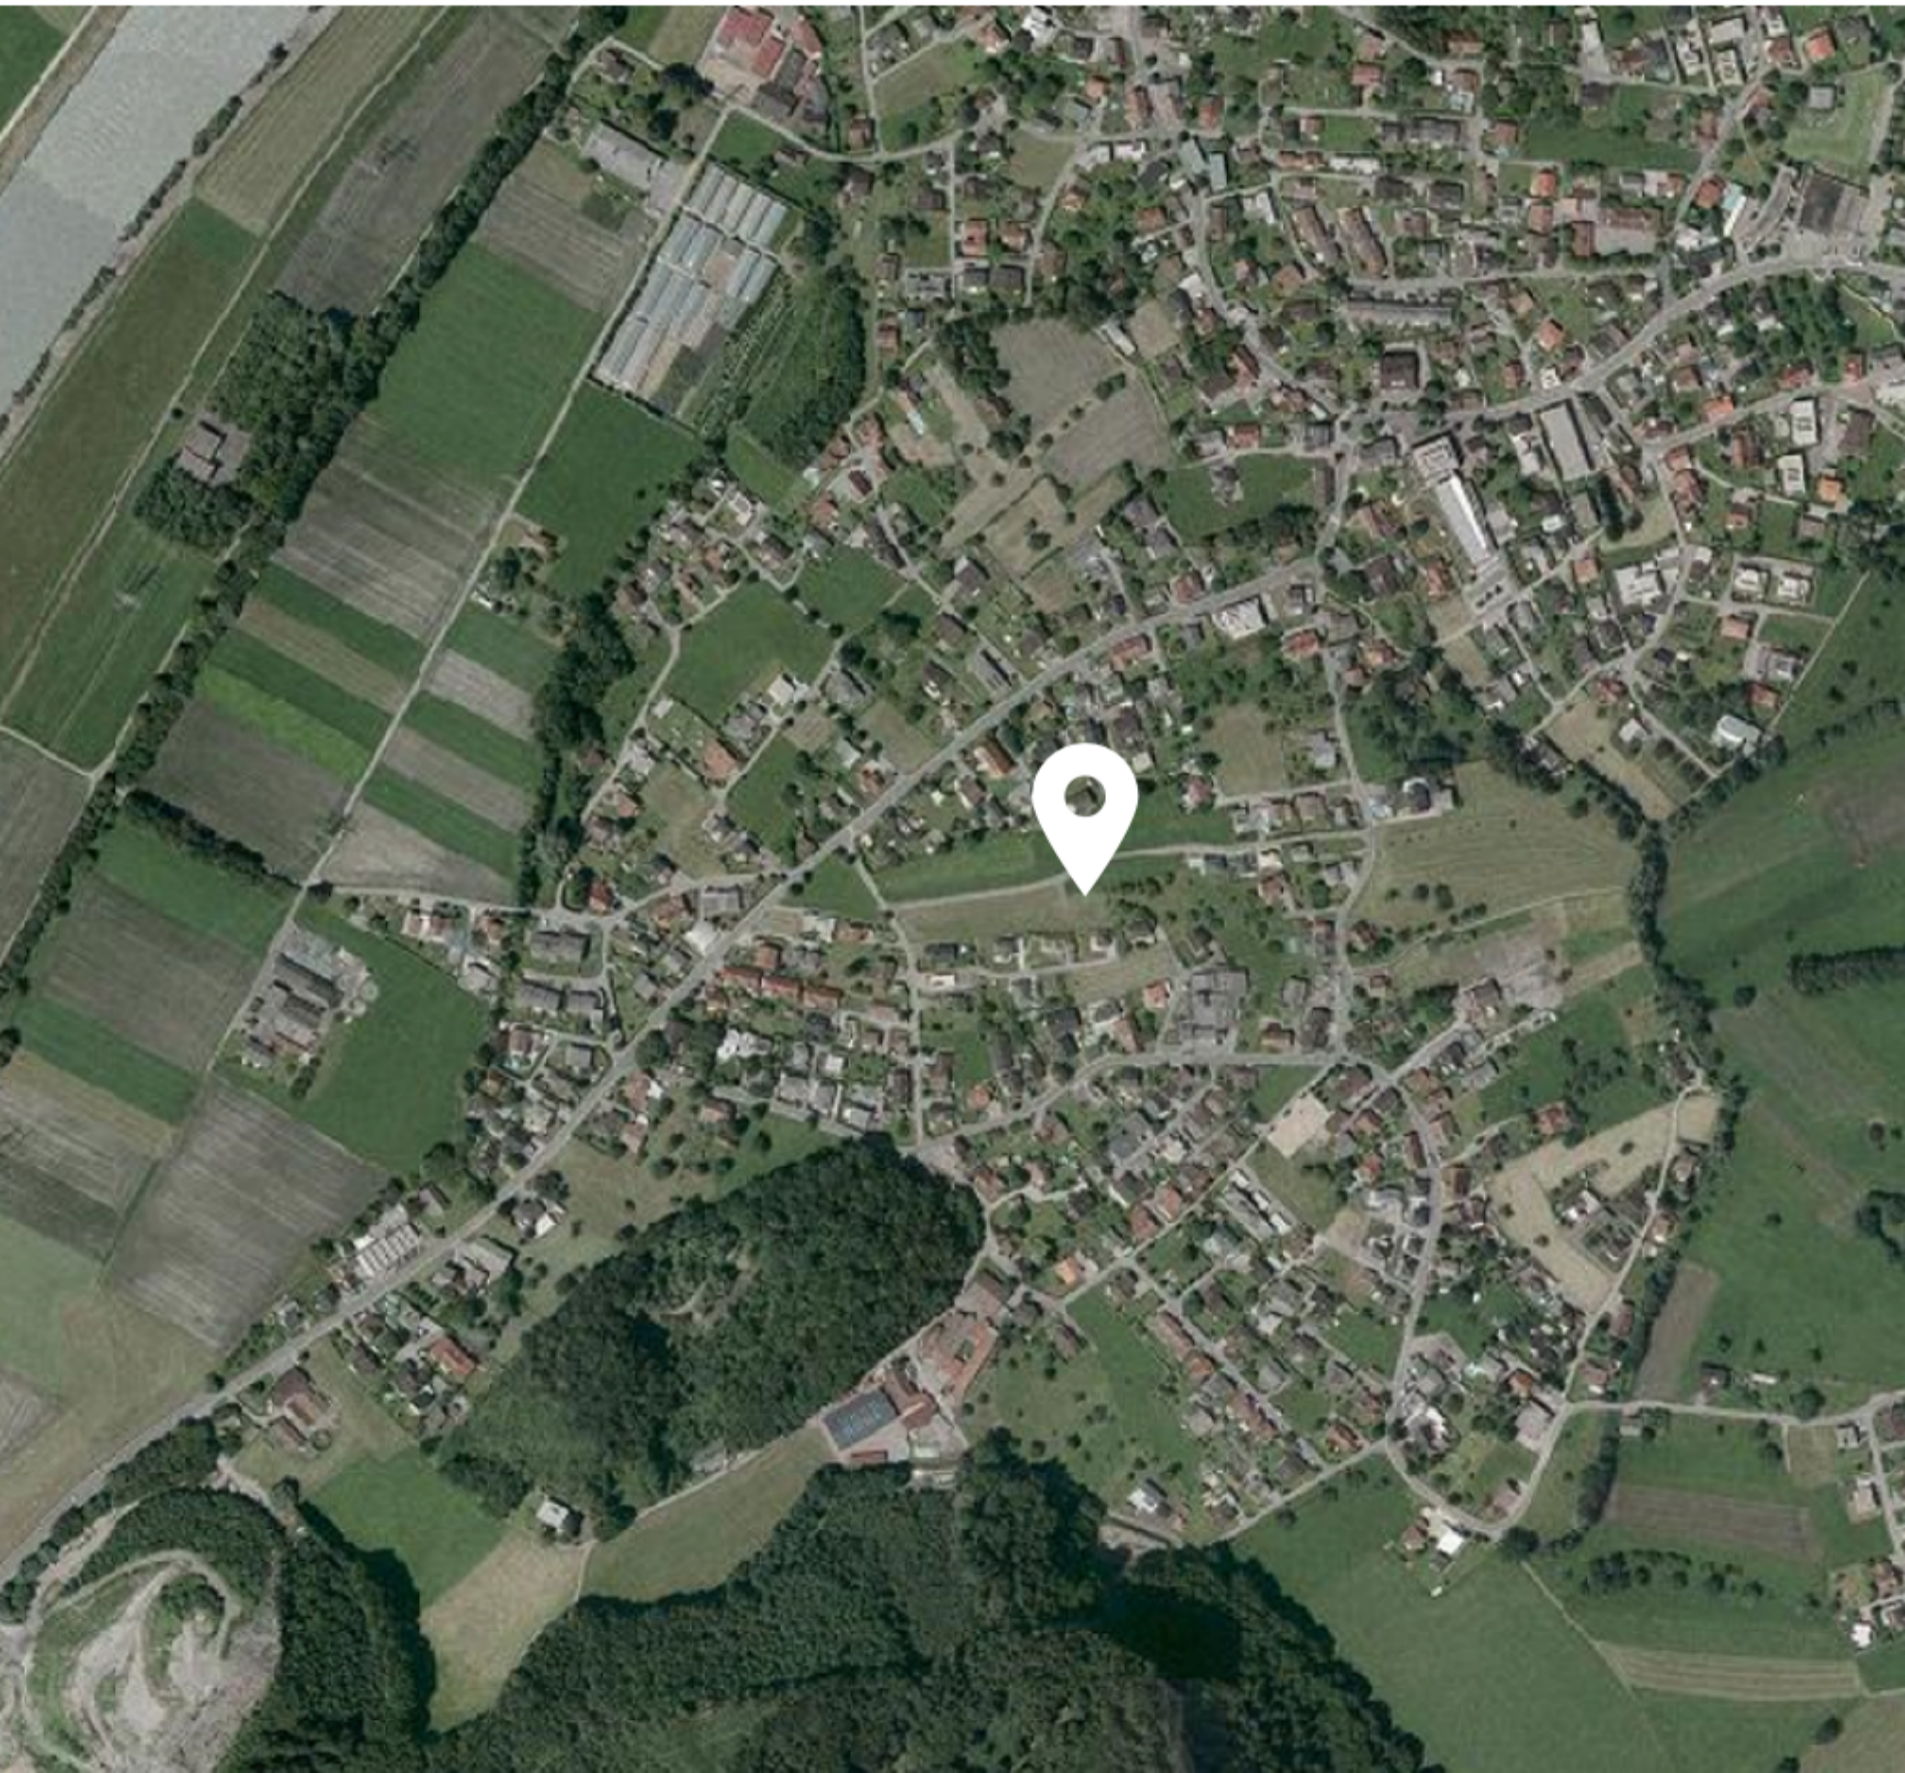

PANORAMA Wohnbau GmbH

Marktplatz 1, 6800 Feldkirch • +43 664 40 40 644 • ammann@panorama-wohnbau.at • www.panorama-wohnbau.at