



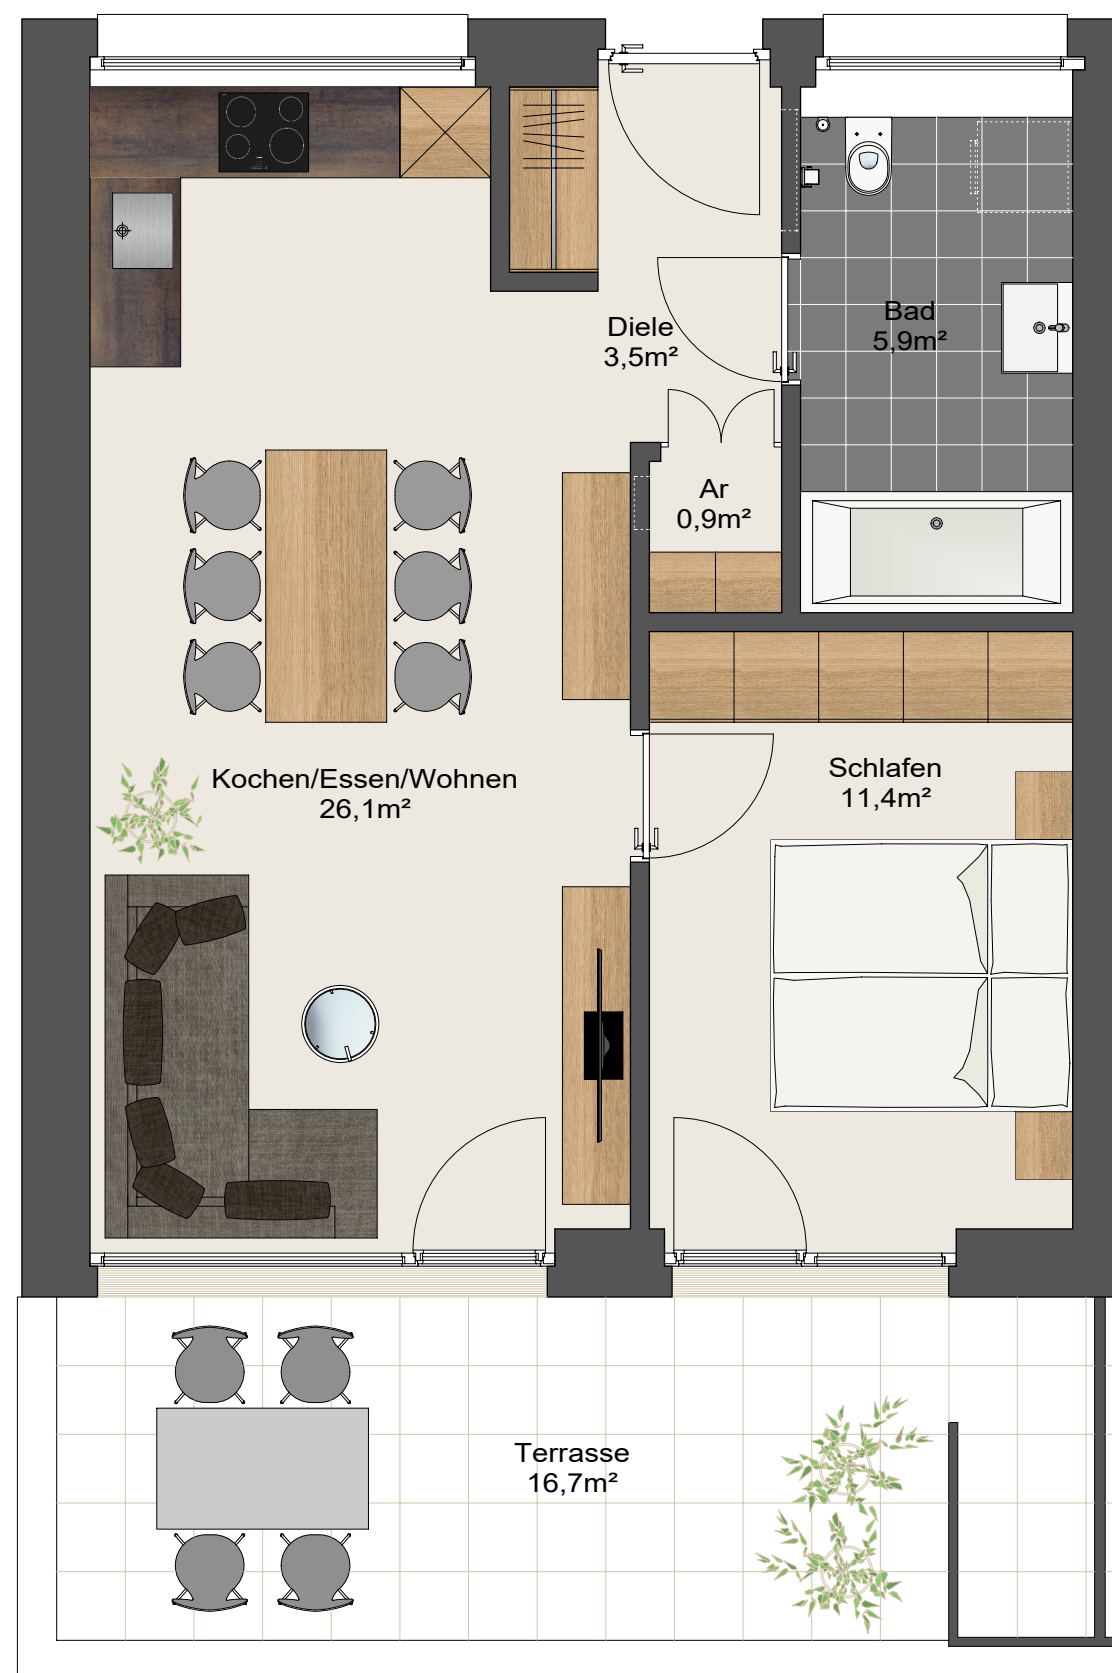

Wohnanlage

Schregenbergstraße
Feldkirch - Tosters

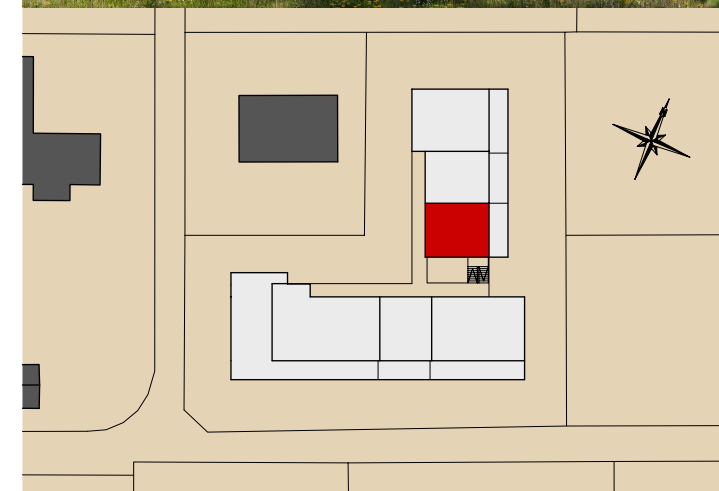

TOP W18 2-Zimmer-Wohnung DG

Wohnung	ca. 47,8m ²
Terrasse	ca. 16,7m ²
Keller	ca. 4,6m ²



M 1:50

PANORAMA *Wohnen ganz sehen.*
Panorama Wohnbau GmbH

Mag. Günther Ammann • Neustadt 14, 6800 Feldkirch
T +43 (0)5522 23884 • office@panorama-wohnbau.at

ALLE MASSE SIND ROHBAUMASSE. DIE GARTENANTEILE SIND CA.-ANGABEN UND KÖNNEN ZUR NATUR DIFFERIEREN. STRICHLIERT DARGESTELLTE EINRICHTUNGS-GEGENSTÄNDE (SANITÄRBEREICH) SIND NICHT IM STANDARD ENTHALTEN. GERINGFÜGIGE ÄNDERUNGEN SIND AUS TECHNISCHEN GRÜNDEN MÖGLICH.